



Agenzia delle Entrate
CATASTO FABBRICATI
 Ufficio Provinciale di
 Torino

Dichiarazione protocollo	
Planimetria di u.i.u. in Comune di Pavone Canavese	
Via Trento	
civ. 39	
Identificativi Catastali:	C
	(


Scheda n. 1 Scala 1:200

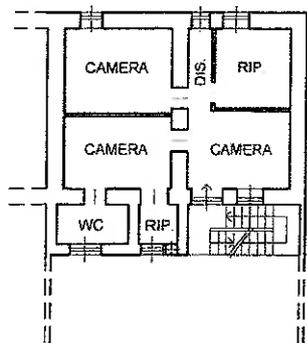

PIANTA PIANO PRIMO H=3.00

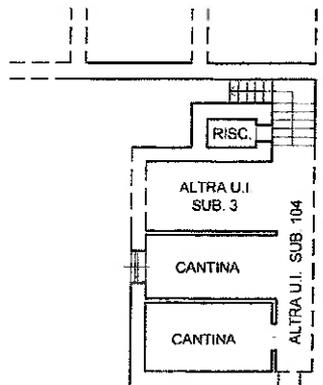

PIANTA PIANO SEMINTERRATO
 H=2.30

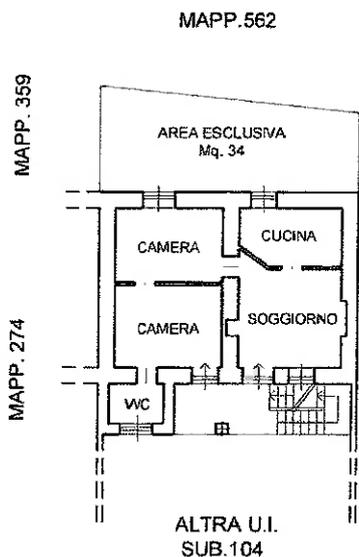


PIANTA PIANO TERRENO H=2.65



Agenzia delle Entrate
CATASTO FABBRICATI
Ufficio Provinciale di
Torino

Dichiarazione protocollo	
Planimetria di u.i.u. in Comune di Favone Canavese	
Via Trento	civ. 39
Identificativi Catastali:	
Sezione:	
Foglio:	
Particella:	
Subalterno:	2

Scheda n. 1 Scala 1:200

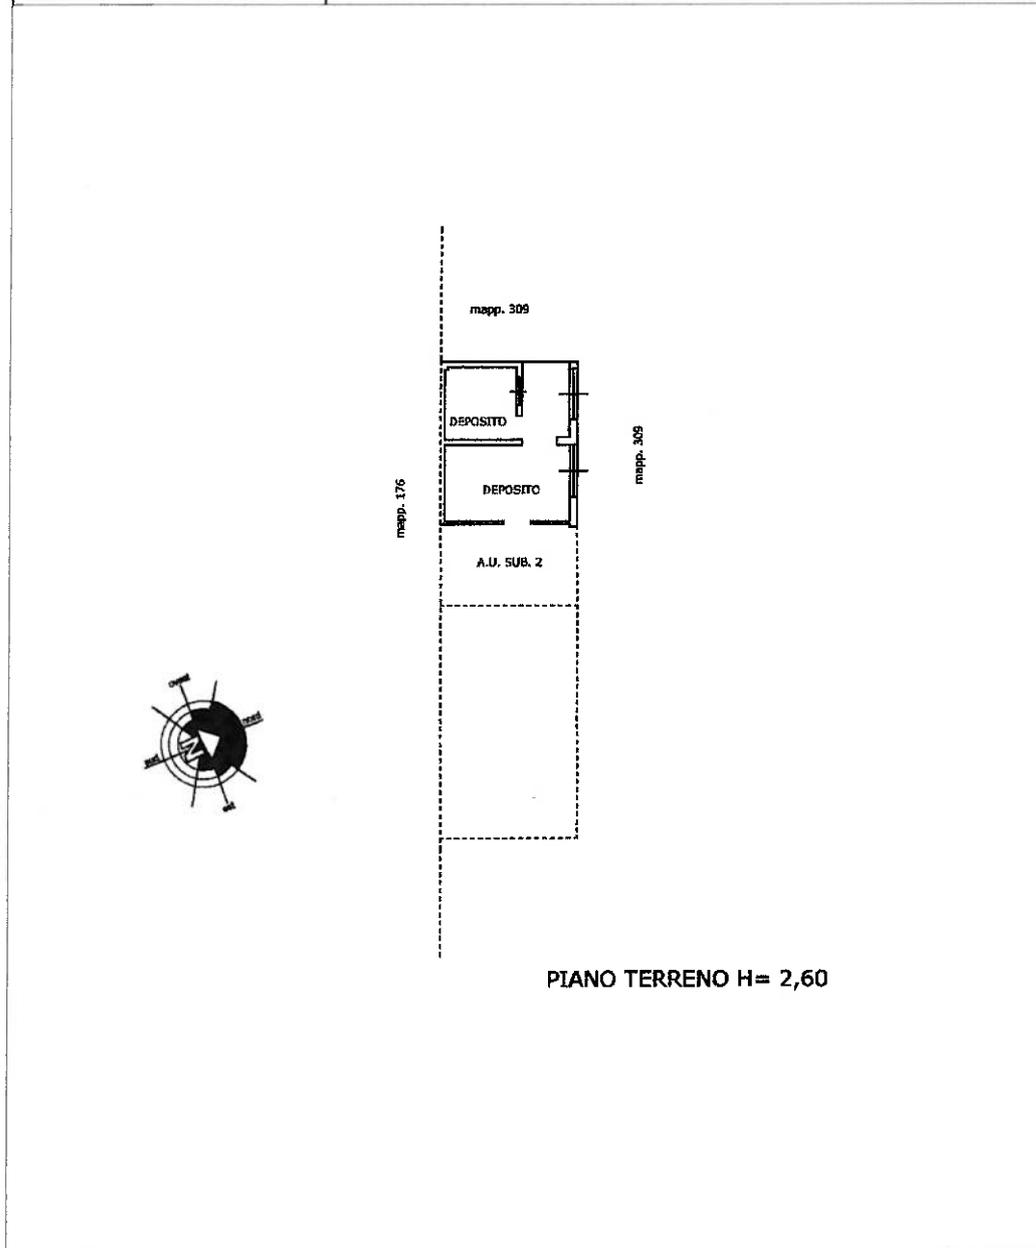



246

NUOVO CATASTO EDILIZIO URBANO


(R. DECRETO-LEGGE 15 APRILE 1950, N. 652)

Planimetria dell'immobile situato nel Comune di PAVONE C.se Via TRENTO n. 39

Ditta

SCHEDA

(2)

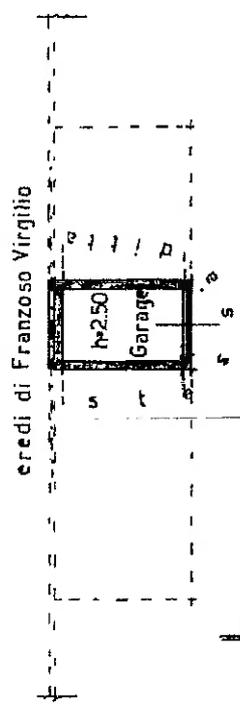

PIANO TERRENO (GARAGE)

ORIENTAMENTO



SPAZIO RISERVATO PER LE ANNOTAZIONI D'UFFICIO

DATA
PROT. N°

Compilata dai _____
(Titolo, nome e cognome del tecnico)

Iscritto all'Albo dei _____
della Provincia di _____

DATA _____

Firma: _____