

Agenzia delle Entrate
CATASTO FABBRICATI
Ufficio Provinciale di
Torino

Dichiarazione protocollo n. TO0071012 del 20/02/2025

Comune di Cascinette D'ivrea

Via Boves

civ. 4

Identificativi Catastali:

Sezione:

Foglio: 9

Particella: 56

Subalterno: 2

Compilata da:
Daniele Paola

Iscritto all'albo:
Geometri


Prov. Torino

N. 7539

Planimetria

Scheda n. 1

Scala 1:200

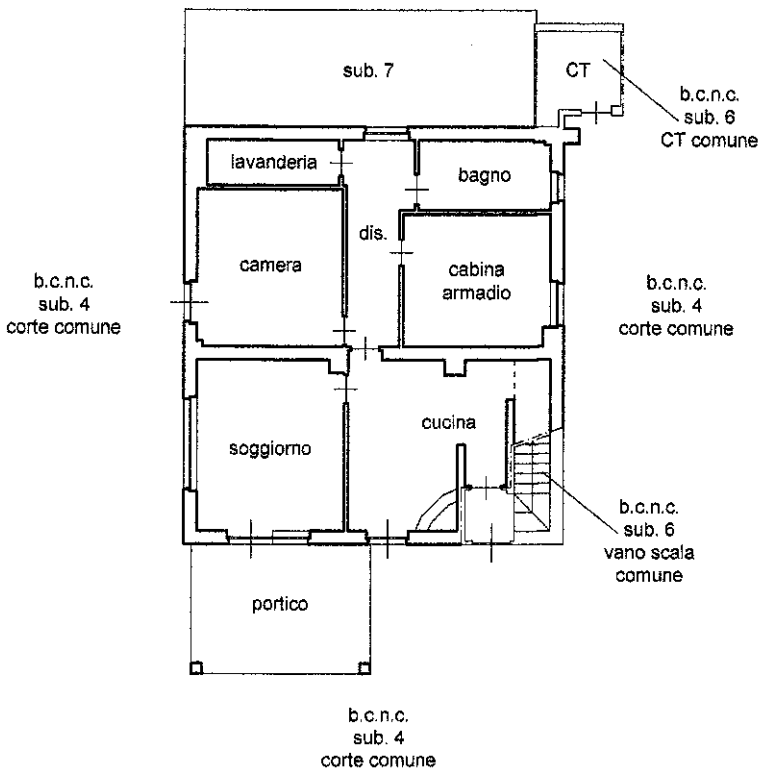

PIANO TERRENO
h = 2,66 m

