


Agenzia delle Entrate
CATASTO FABBRICATI
Ufficio Provinciale di
Torino


Planimetria
Scheda n. 1 Scala 1:200

Dichiarazione protocollo n. del Comune di Rivarolo Canavese	
Identificativi Catastali: Sezione: Foglio: Particella: Subalterno:	Compilata da: Iscritto all'albo: Prov. Torino N. 07604

Comune di RIVAROLO CANAVESE

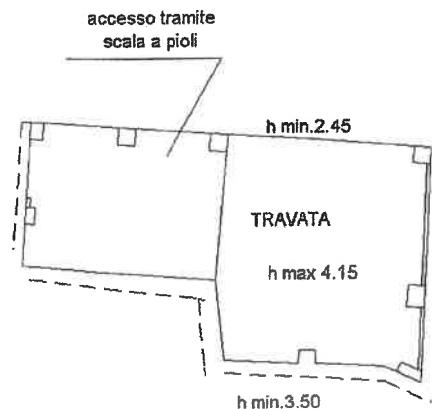

PIANO PRIMO

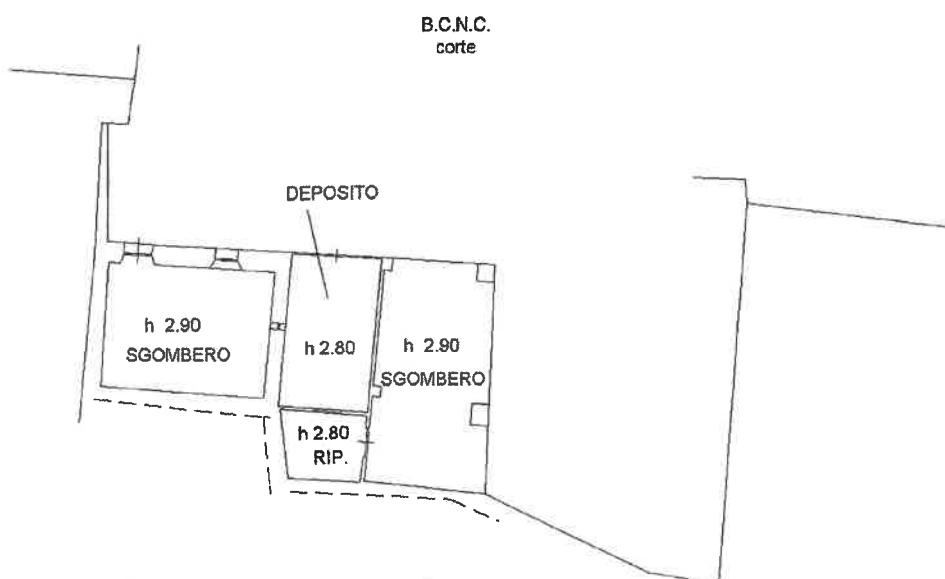

PIANO TERRENO

