


**Agenzia delle Entrate
CATASTO FABBRICATI
Ufficio Provinciale di
Torino**

Planimetria
Scheda n. 1 Scala 1:200

Dichiarazione protocollo n. del Comune di Rivarolo Canavese	
Identificativi Catastali: Sezione: Foglio: Particella: Subalterno:	Compilata da: Iscritto all'albo: Prov. Torino N. 07604


Comune di RIVAROLO CANAVESE

**PIANO SECONDO
/ SOTTOTETTO**

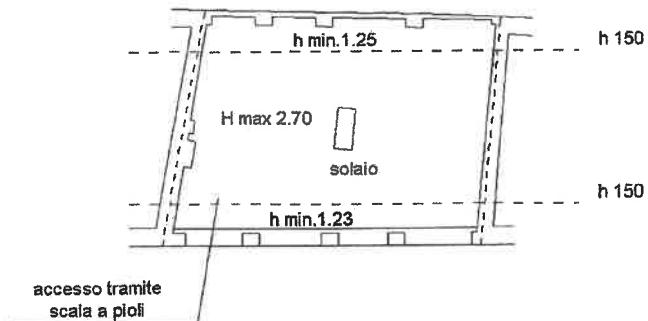

PIANO PRIMO

H min.=1.73
H max=2.73

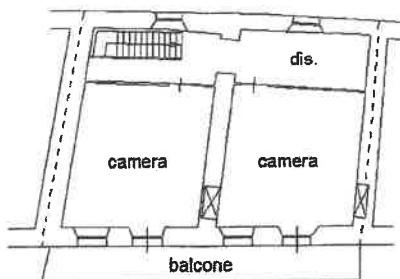

PIANO TERRENO

H min.=1.76
H max=2.74

